


PLANTA



SECCION

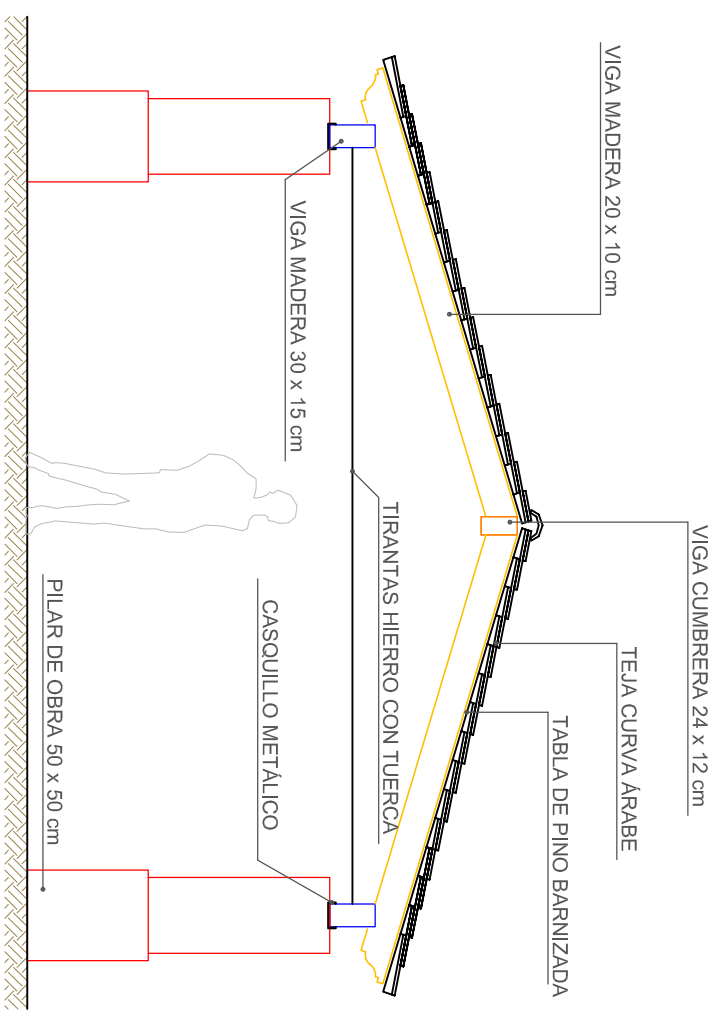

OBRA:
Techo para coches

CLIENTE:
Roman Clavero S.L.

ESCALA: 1:50
DIBUJO N°

SITUACION:
FECHA: 25/06/2010

OBSERVACIONES:

Tel.: 95-2894149 Fax: 95-2894223
 www.romandclavero.com
 e-mail: info@romandclavero.com
 Parque Puerto de Ronda
 Ctra. enlace
 Manilva-Gaucin-MA 528
 29690 CASARES (Málaga)